





LEGENDA

- Remontowane obiekty:
- ① brama grodu,
 - ② wieża obronna,
 - ③ most,
 - ④ schody terenowe,
 - ⑤ Biała Chata.

Nazwa i adres obiektu: Rezerwat archeologiczny Kalisz - Zawodzie 62-800 Kalisz, ul. Bolesława Pobożnego 87-105			Nr rys.: A.1
Nazwa rysunku: Sytuacja			Skala: 1:1000
			Data: 07.04.2016r.
Branża:	Imię i nazwisko:	Nr uprawnień:	Podpis:
architektura	Grzegorz Mózdzynski	BI-POKK/01/2002	

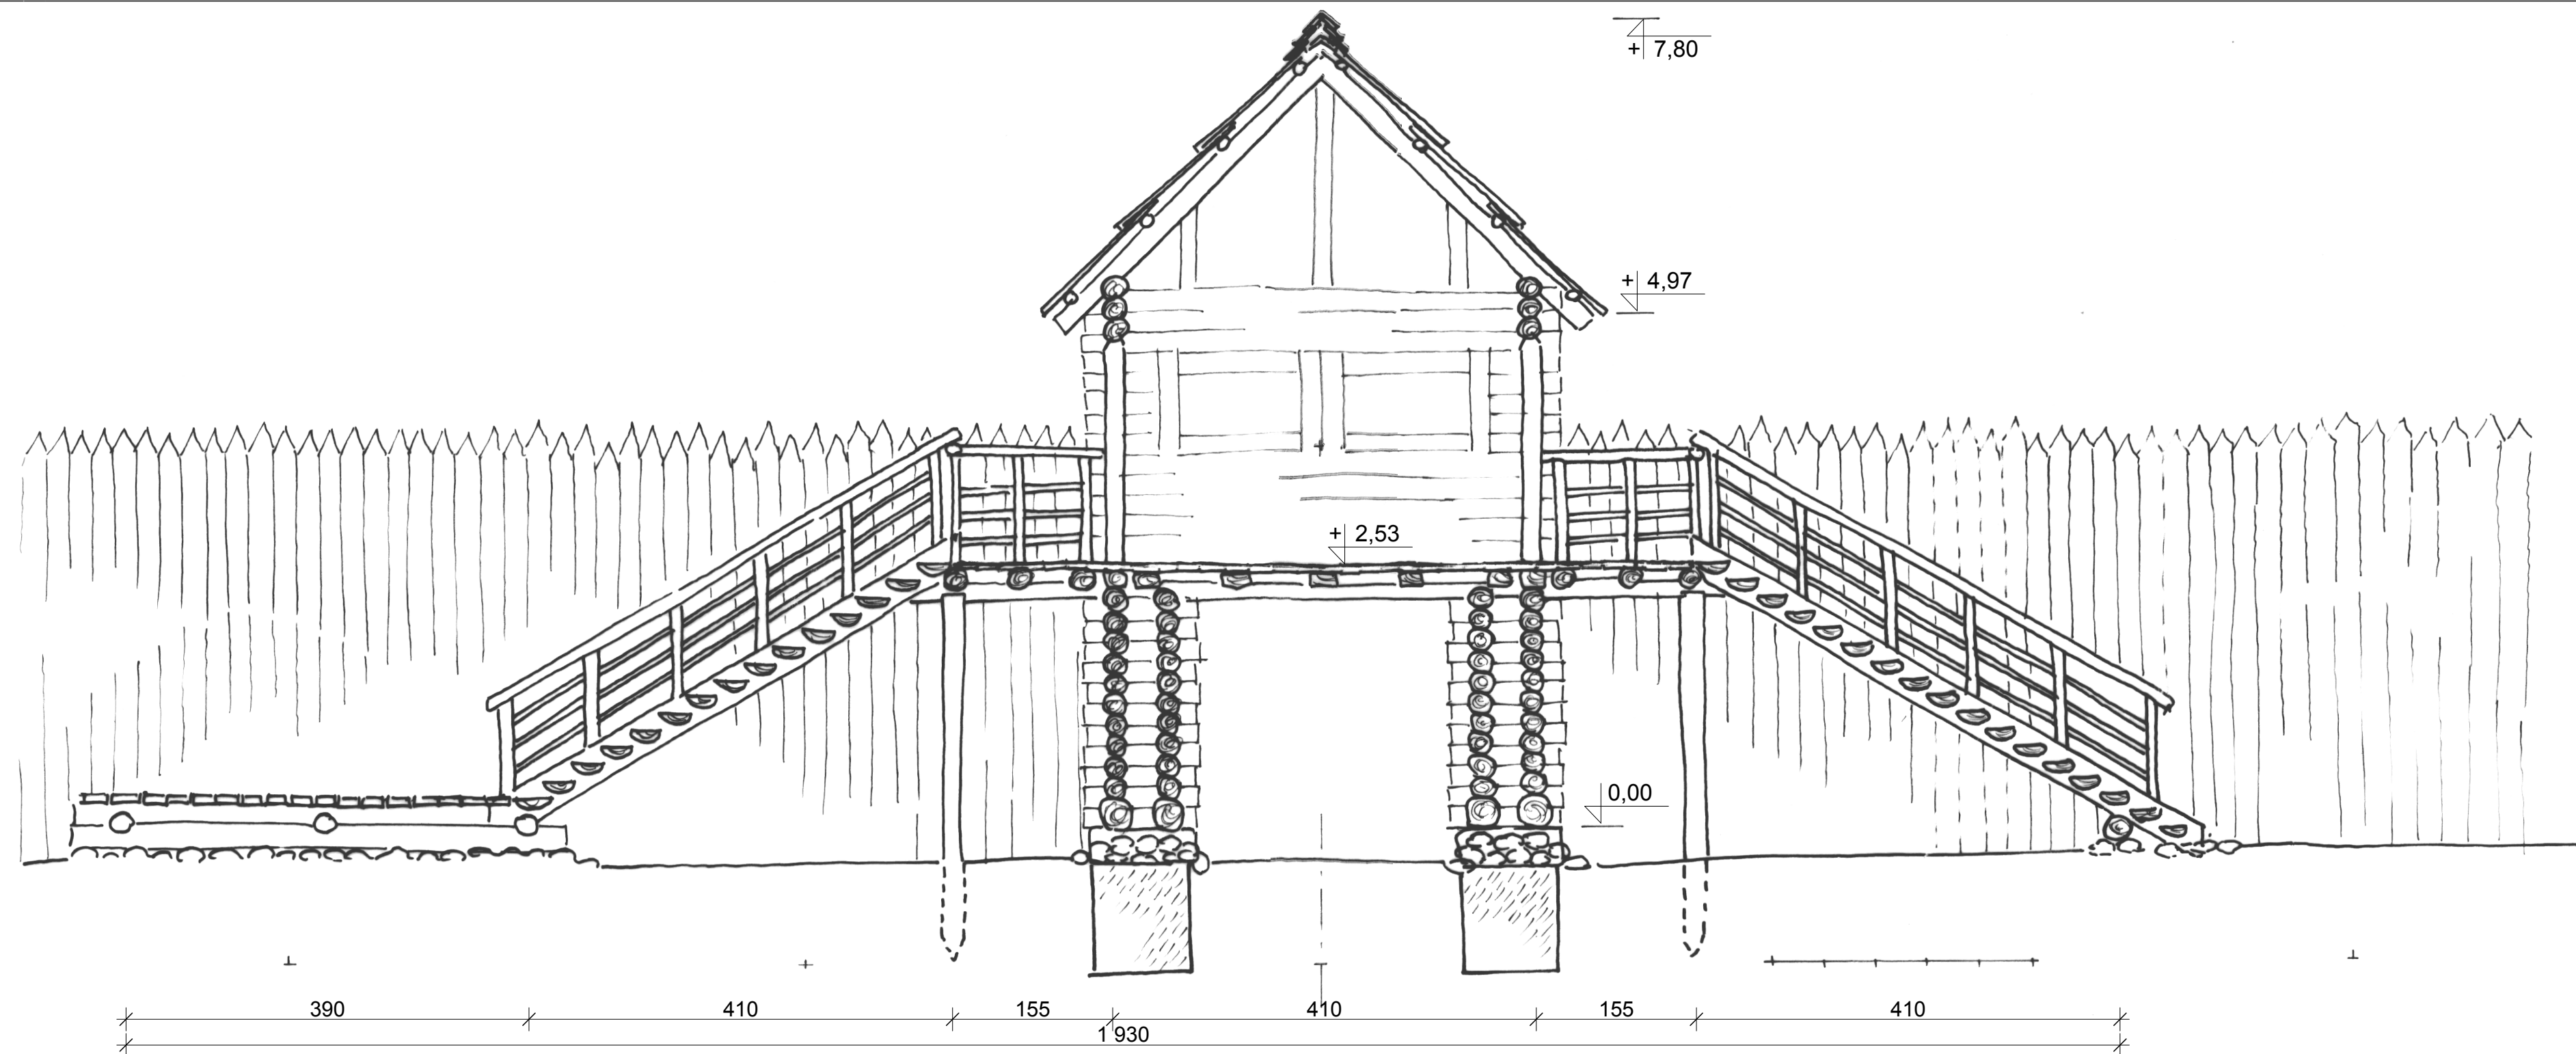


PRZEKRÓJ A-A 1:50

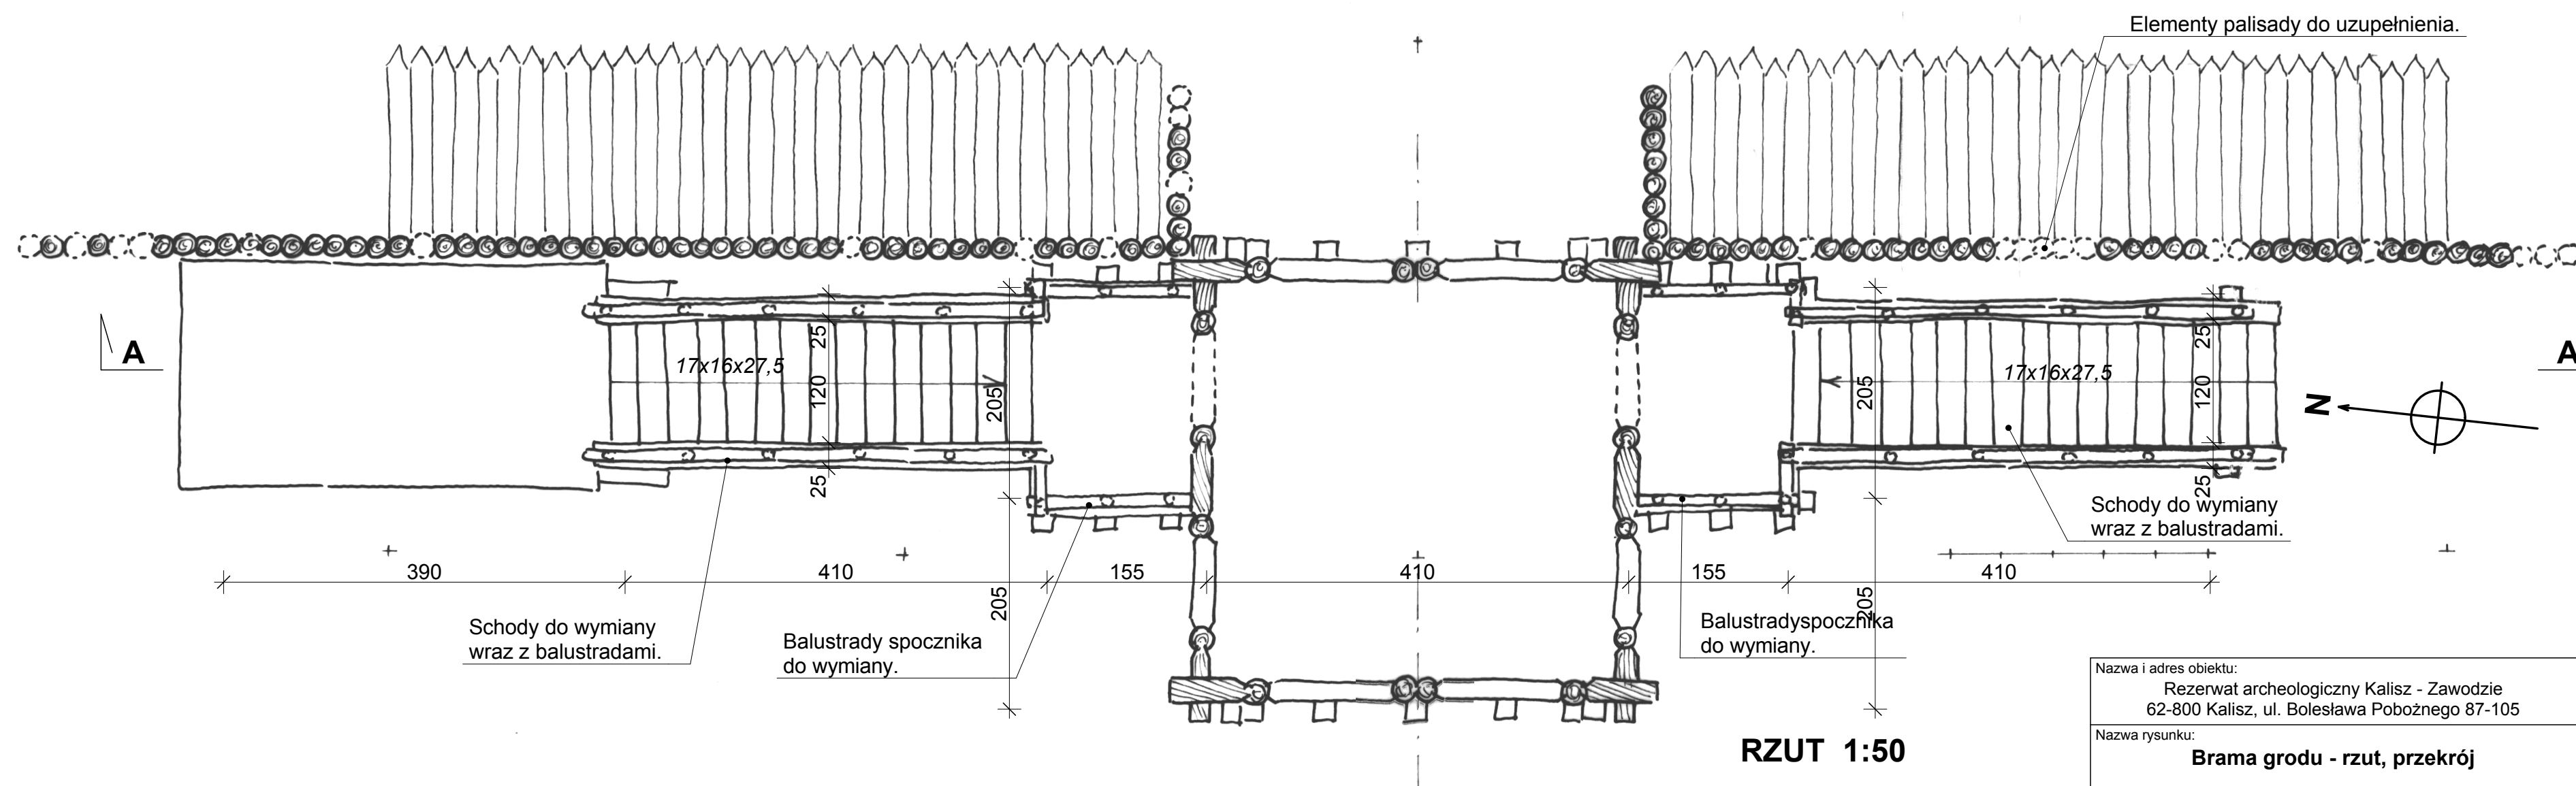


RZUT 1:50

Nazwa i adres obiektu: Rezerwat archeologiczny Kalisz - Zawodzie 62-800 Kalisz, ul. Bolesława Pobożnego 87-105			Nr rys.: A.2
Nazwa rysunku: Brama grodu - rzut, przekrój			Skala: 1:50
			Data: 07.04.2016r.
Branża: architektura	Imię i nazwisko: Grzegorz Mózdzynski	Nr uprawnień: BI-POKK/01/2002	Podpis:

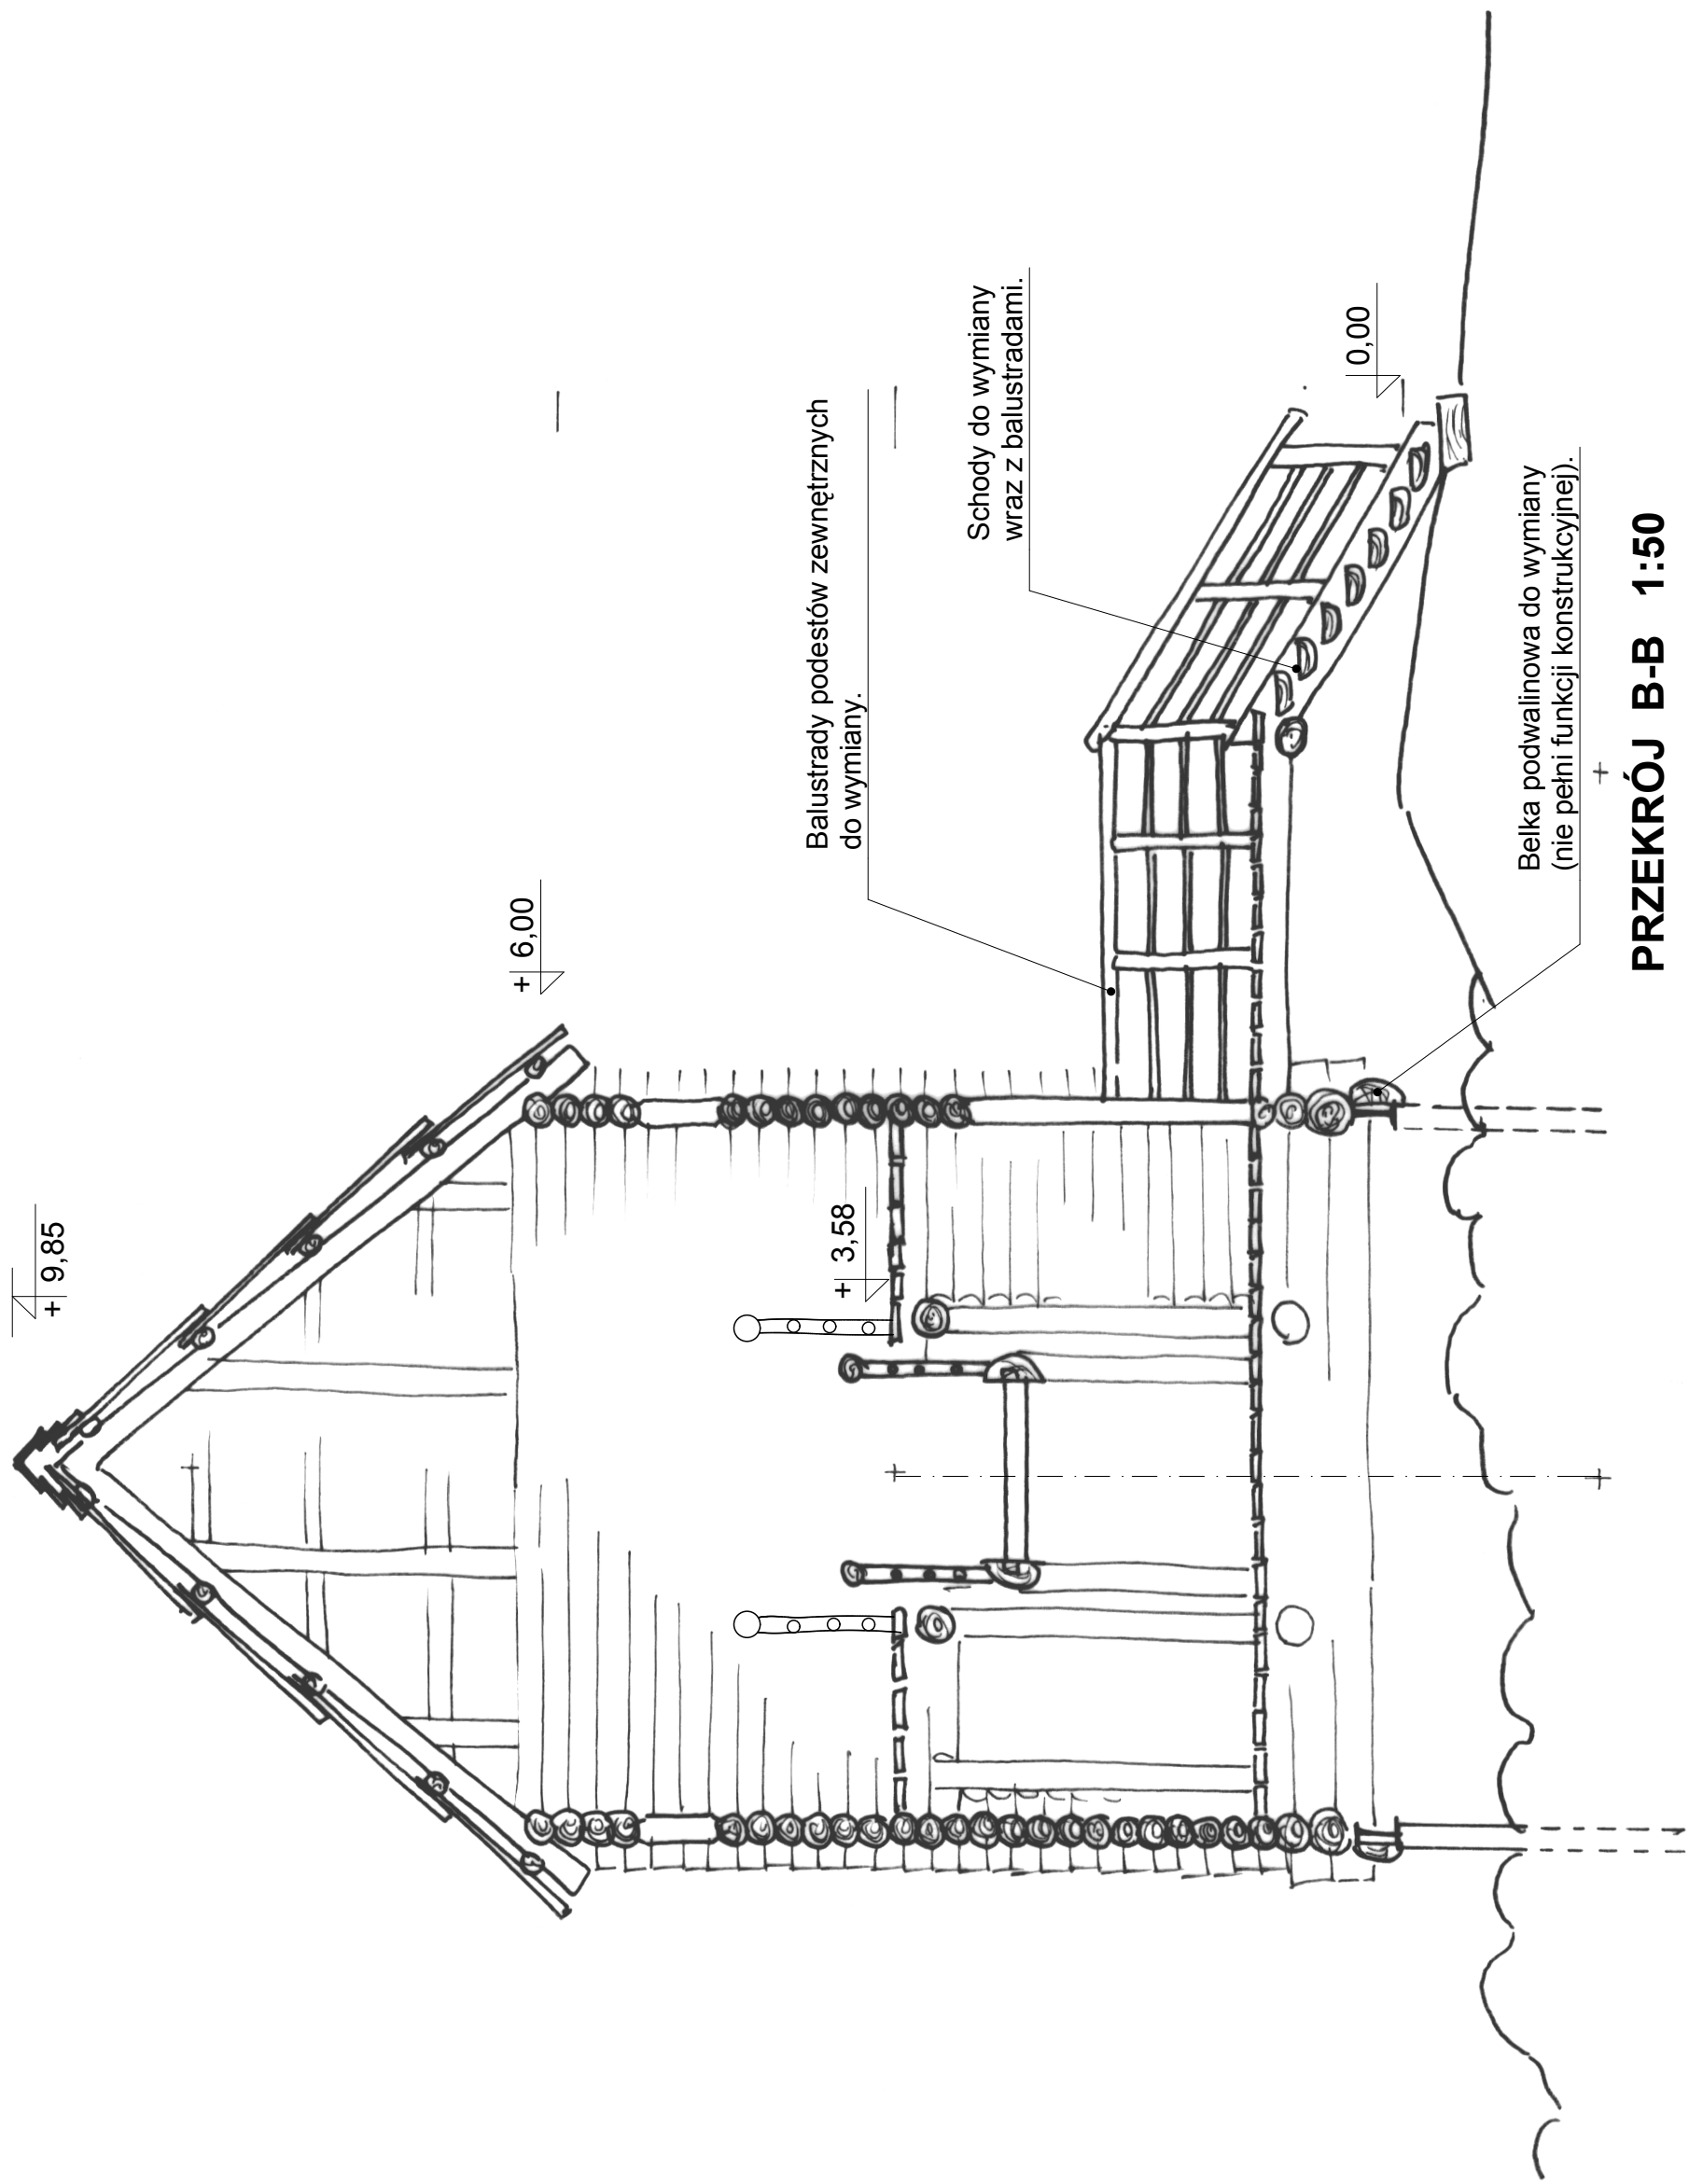


PRZĘKRÓJ B-B 1:50

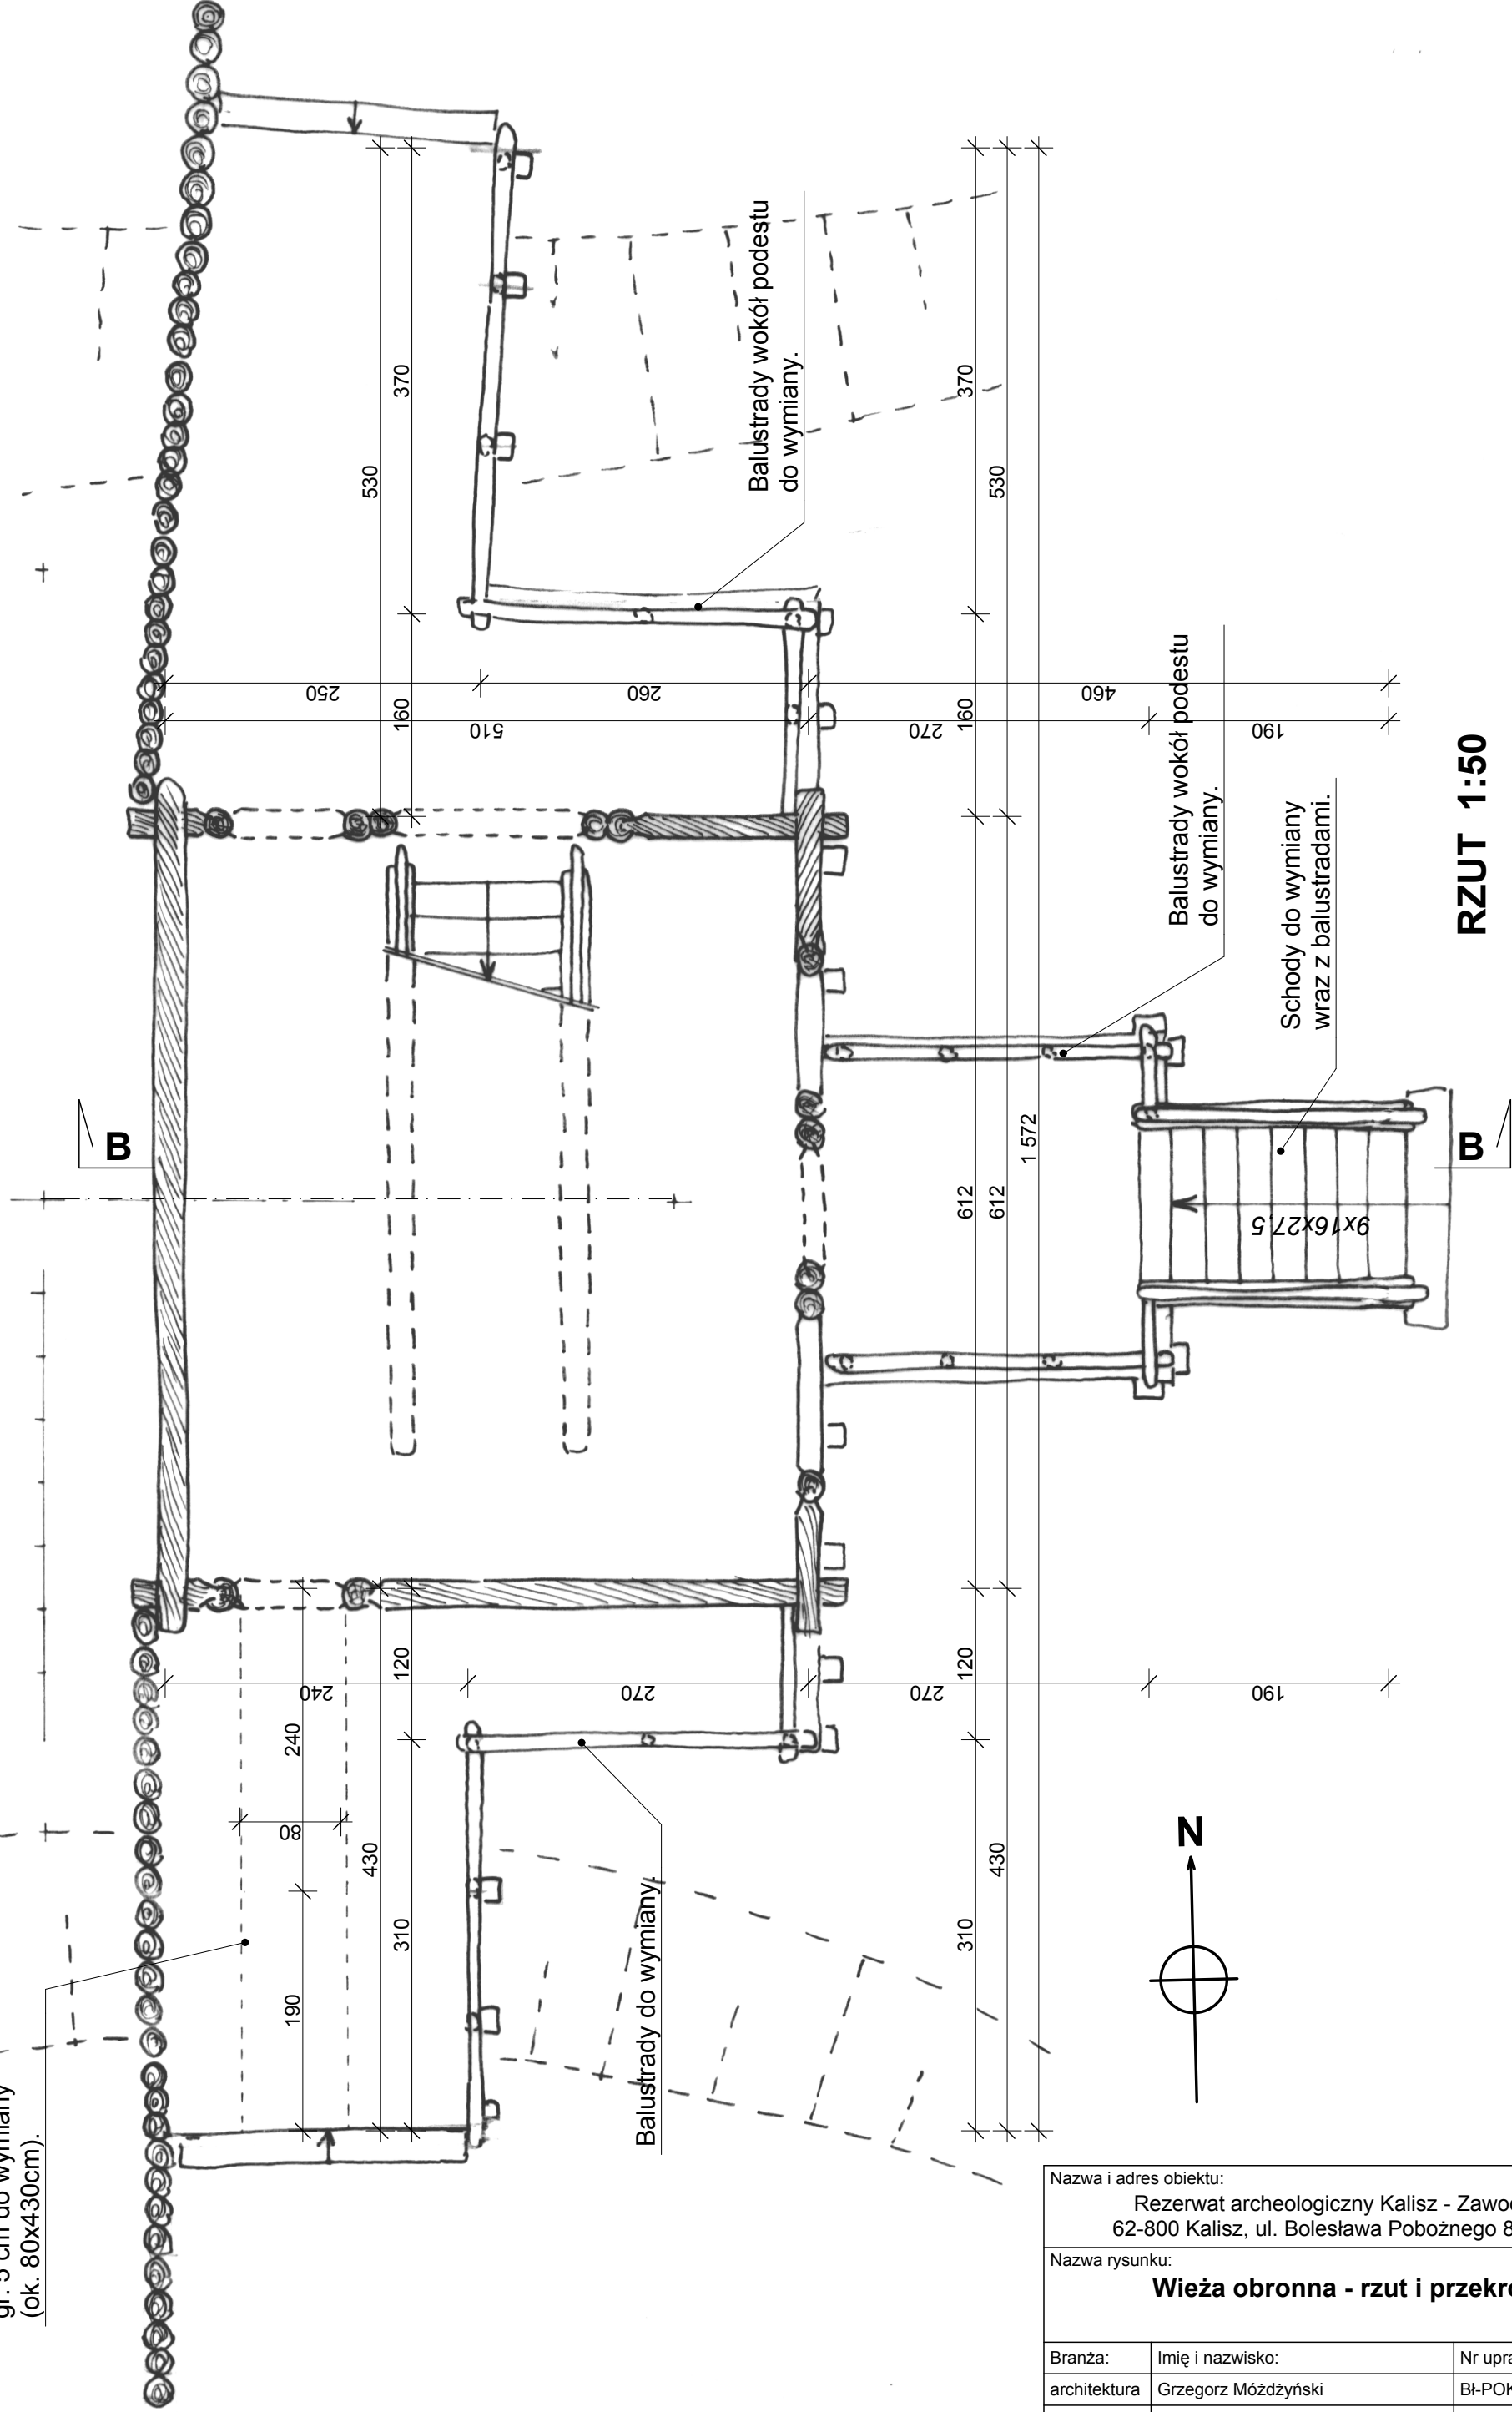

RZUT 1:50

Nazwa i adres obiektu: Rezerwat archeologiczny Kalisz - Zawodzie 62-800 Kalisz, ul. Bolesława Pobożnego 87-105			Nr rys.: A.3
Nazwa rysunku: Wieża obronna - rzut i przekrój			Skala: 1:50
			Data: 07.04.2016r.
Branża: architektura	Imię i nazwisko: Grzegorz Mózdyński	Nr uprawnień: BI-POKK/01/2002	Podpis:

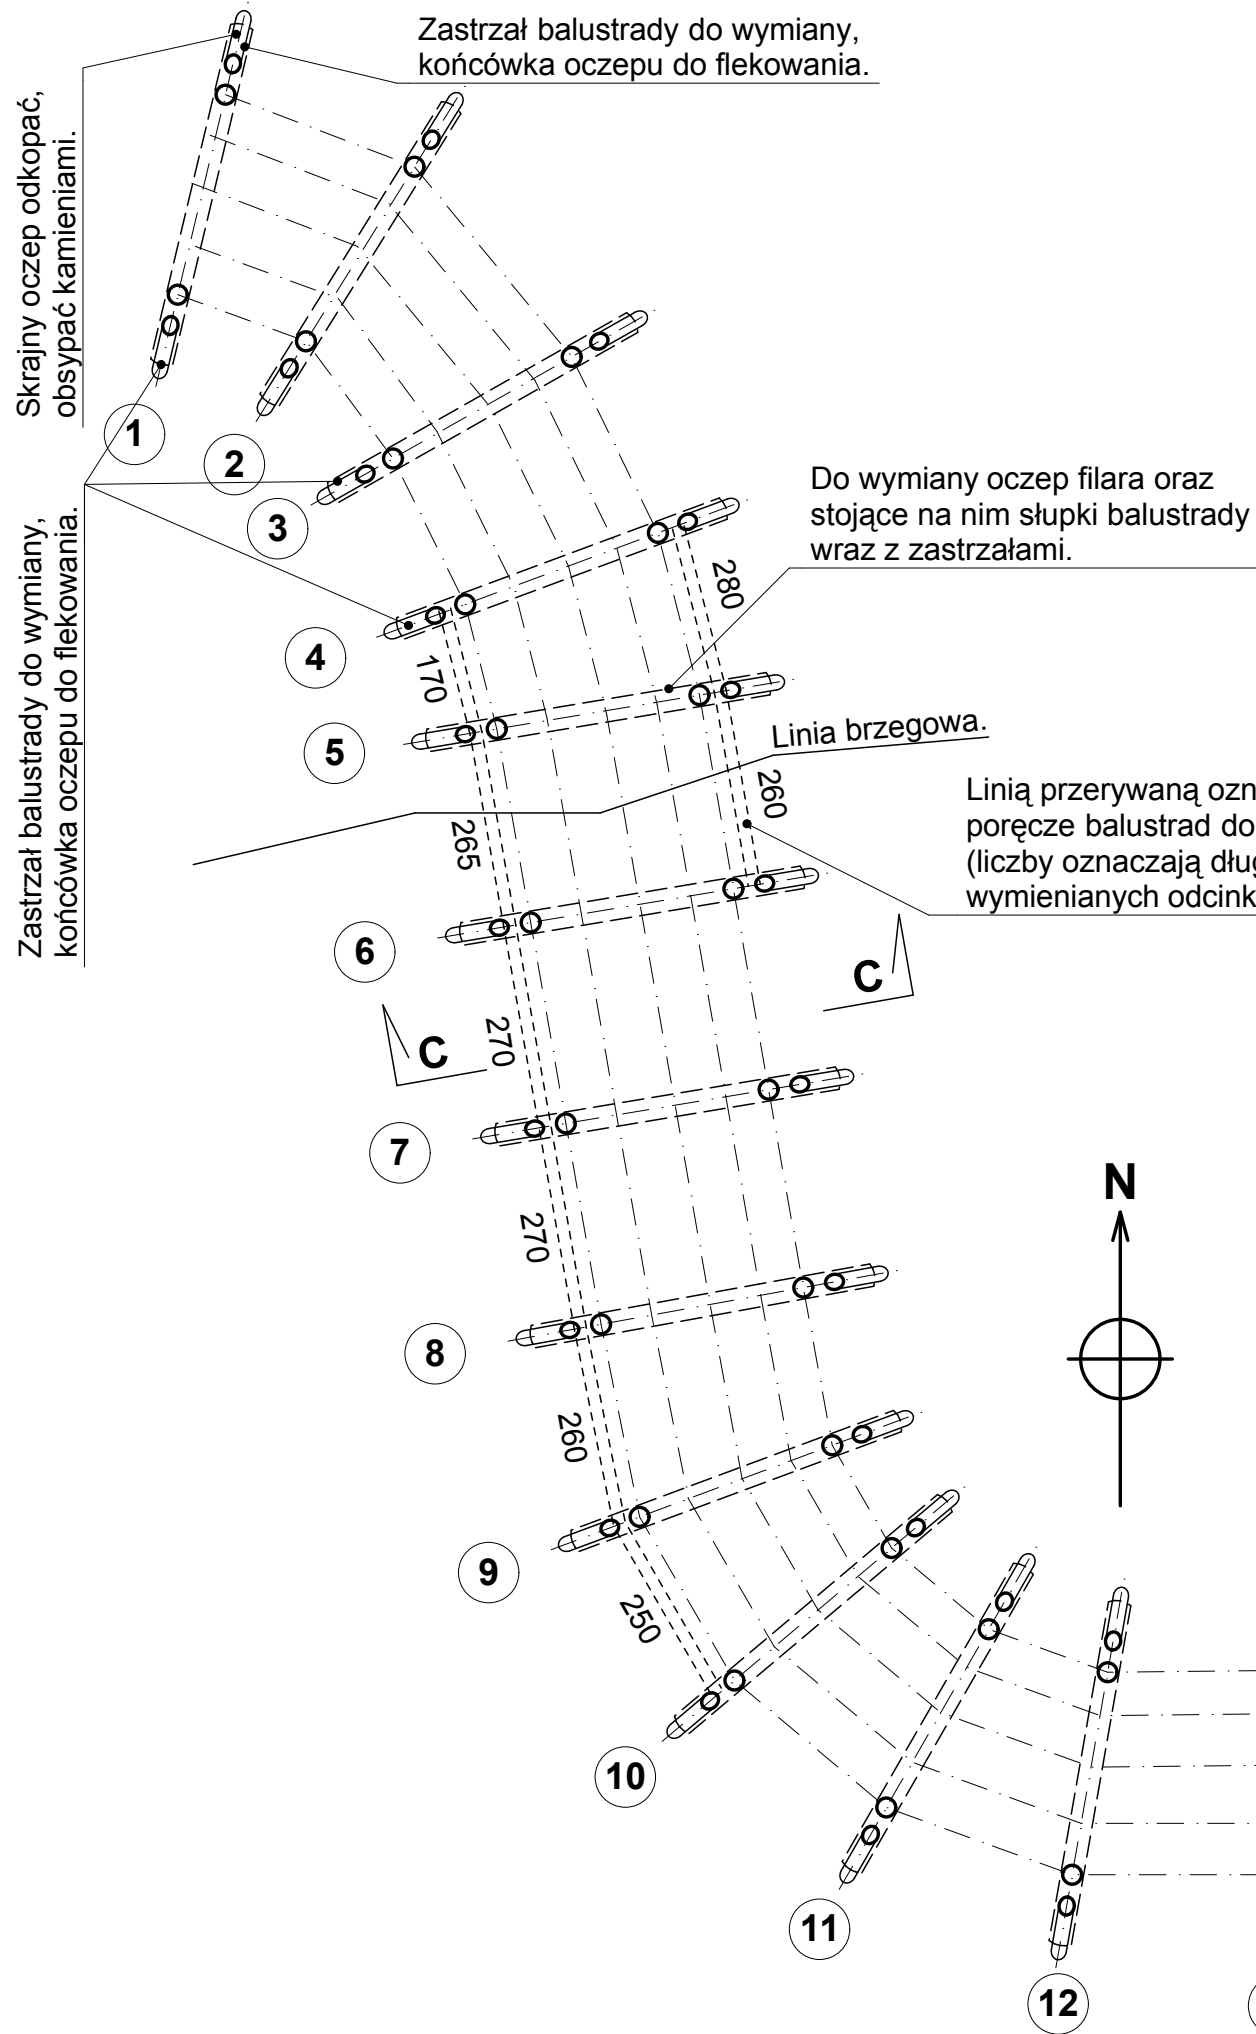

Poręcz z okrągłaka
Ø16cm (na całej długości
szersza niż słupki).



Słup balustrady
- krawędziak 12x12cm.

Zastrzał - krawędziak
12x12cm.


Belka oczepowa 40x35cm.

Przypora.

Słup.

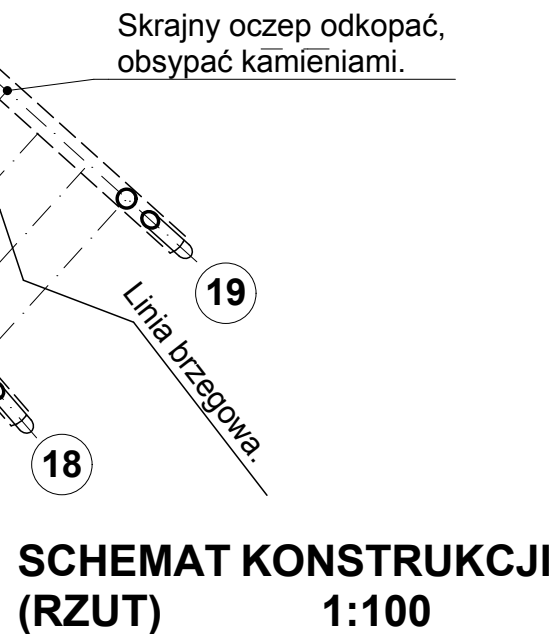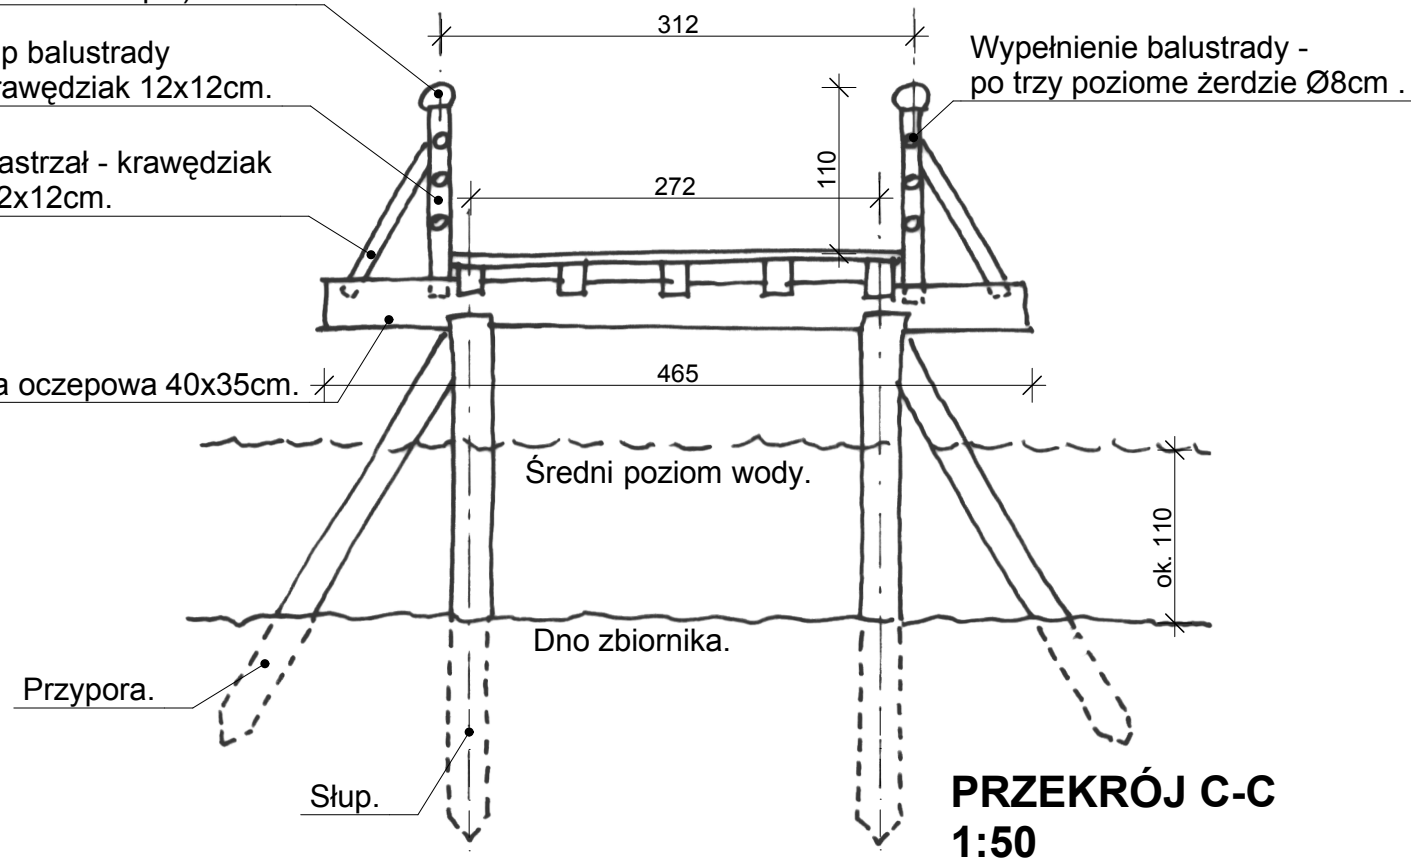

Nazwa i adres obiektu: Rezerwat archeologiczny Kalisz - Zawodzie 62-800 Kalisz, ul. Bolesława Pobożnego 87-105			Nr rys.: A.4
Nazwa rysunku: Most			Skala: 1:100
			Data: 07.04.2016r.
Branża:	Imię i nazwisko:	Nr uprawnień:	Podpis:
architektura	Grzegorz Mózdyński	BI-POKK/01/2002	

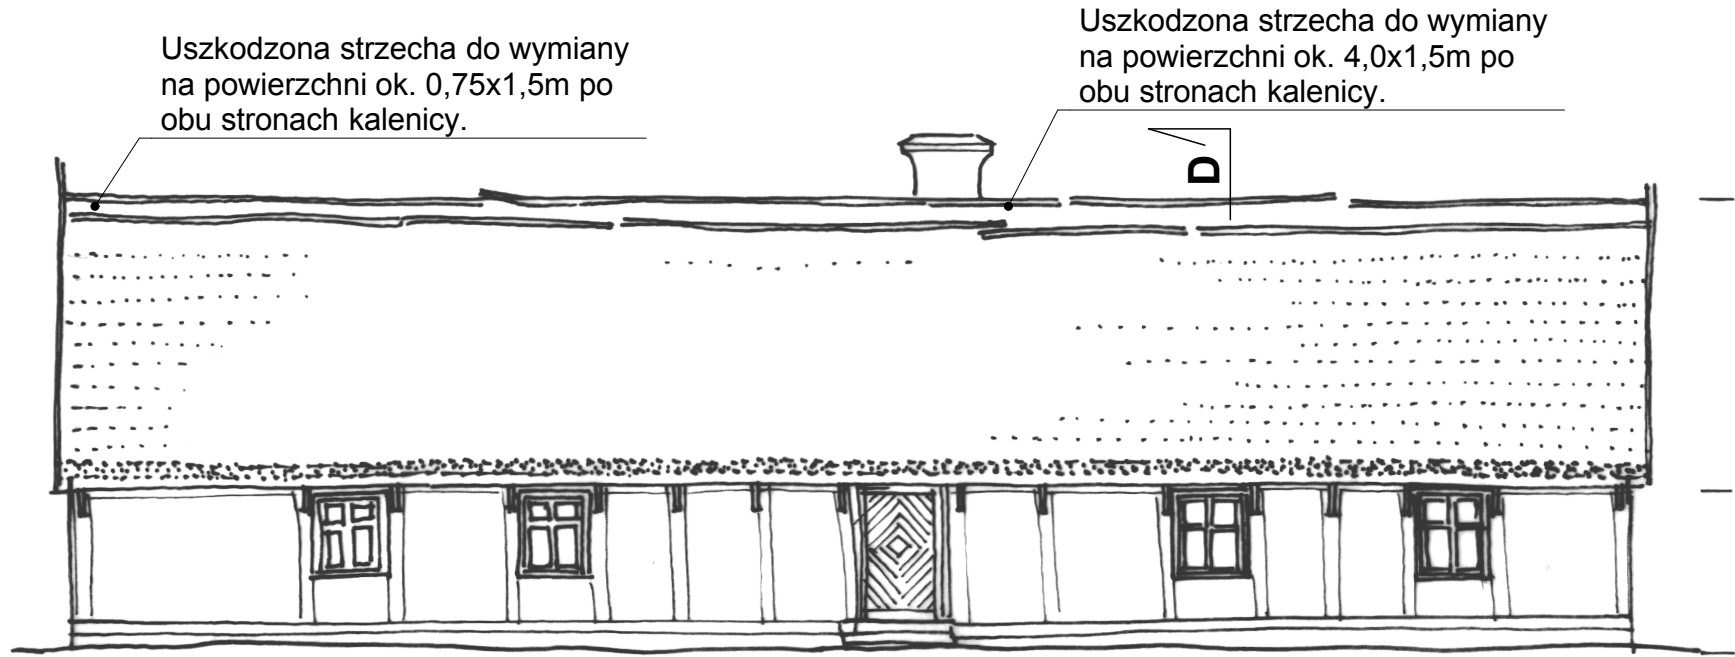

ELEWACJA PÓŁNOCNA
1:100




ELEWACJA POŁUDNIOWA
1:100



ELEWACJA ZACHODNIA
1:100




ELEWACJA WSCHODNIA
1:100

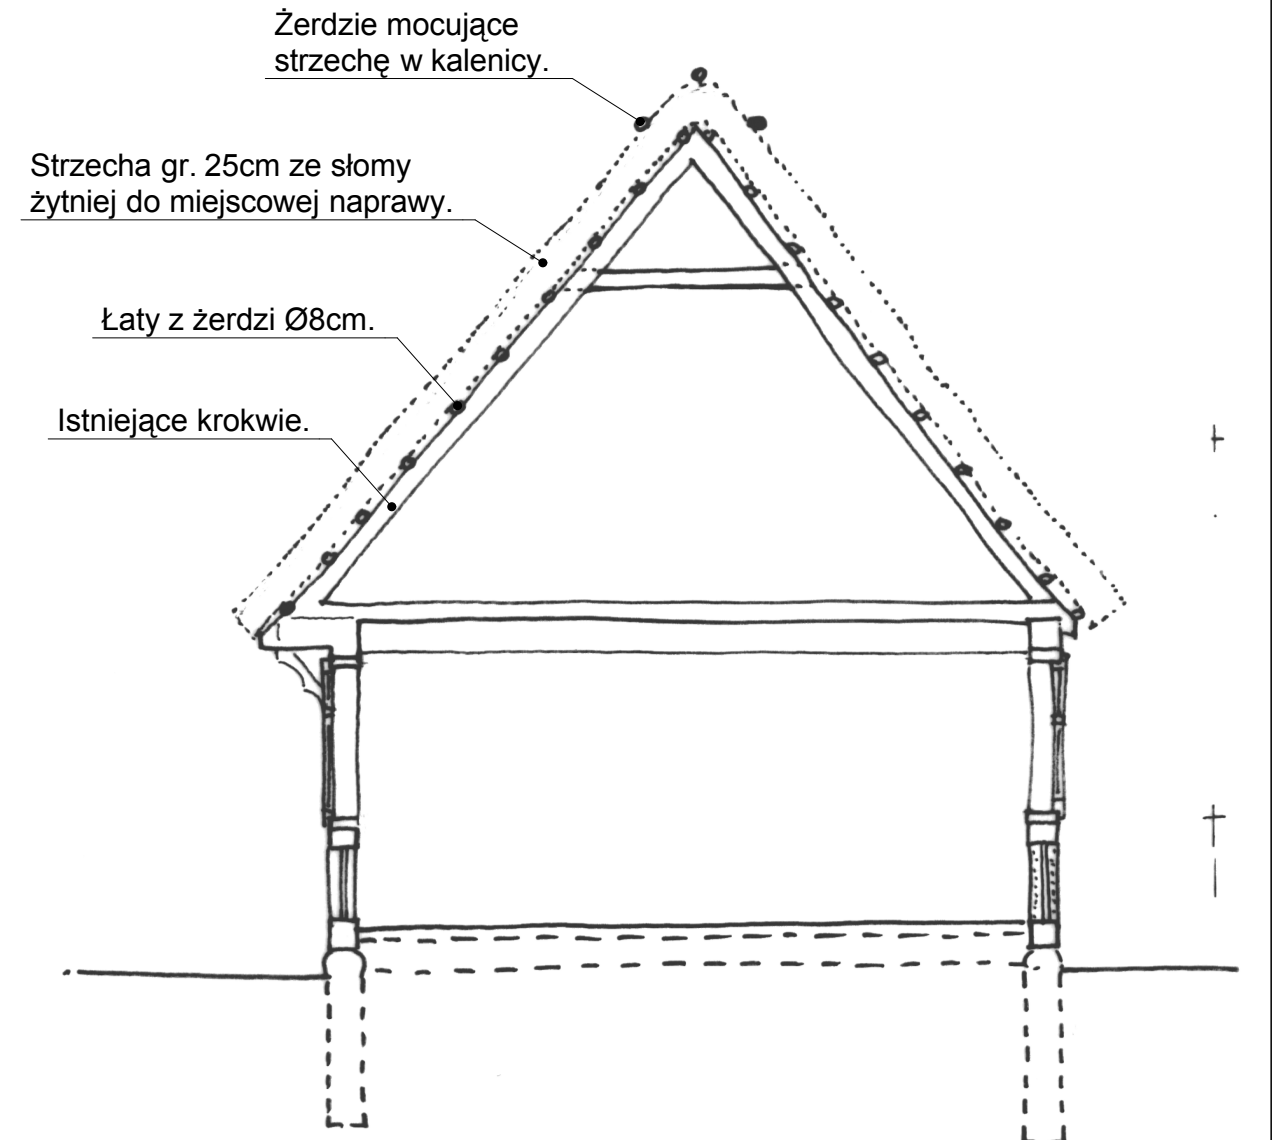


PRZĘKRÓJ D-D 1:50

Nazwa i adres obiektu: Rezerwat archeologiczny Kalisz - Zawodzie 62-800 Kalisz, ul. Bolesława Pobożnego 87-105			Nr rys.: A.5
Nazwa rysunku: Biała chata			Skala: 1:100
			Data: 07.04.2016r.
Branża:	Imię i nazwisko:	Nr uprawnień:	Podpis:
architektura	Grzegorz Mózdyński	BI-POKK/01/2002	

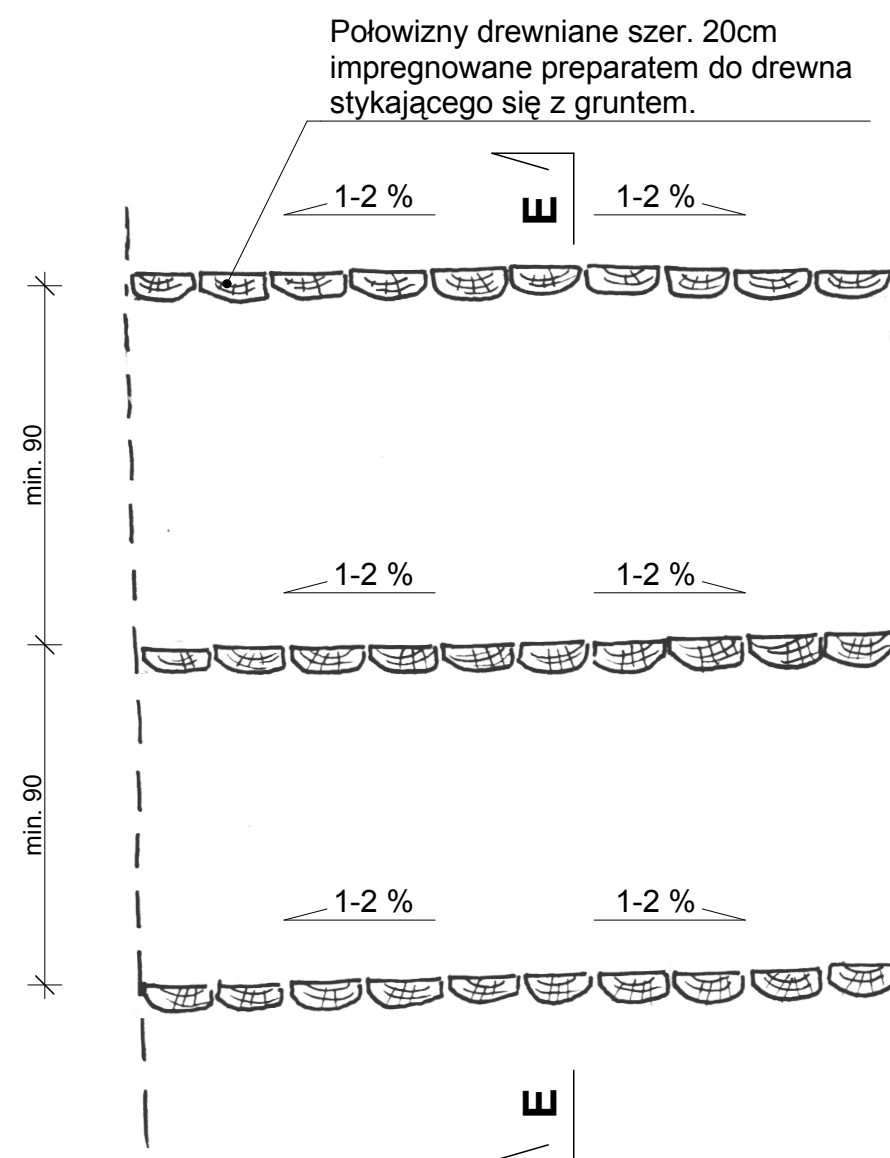

RZUT (FRAGMENT) 1:20

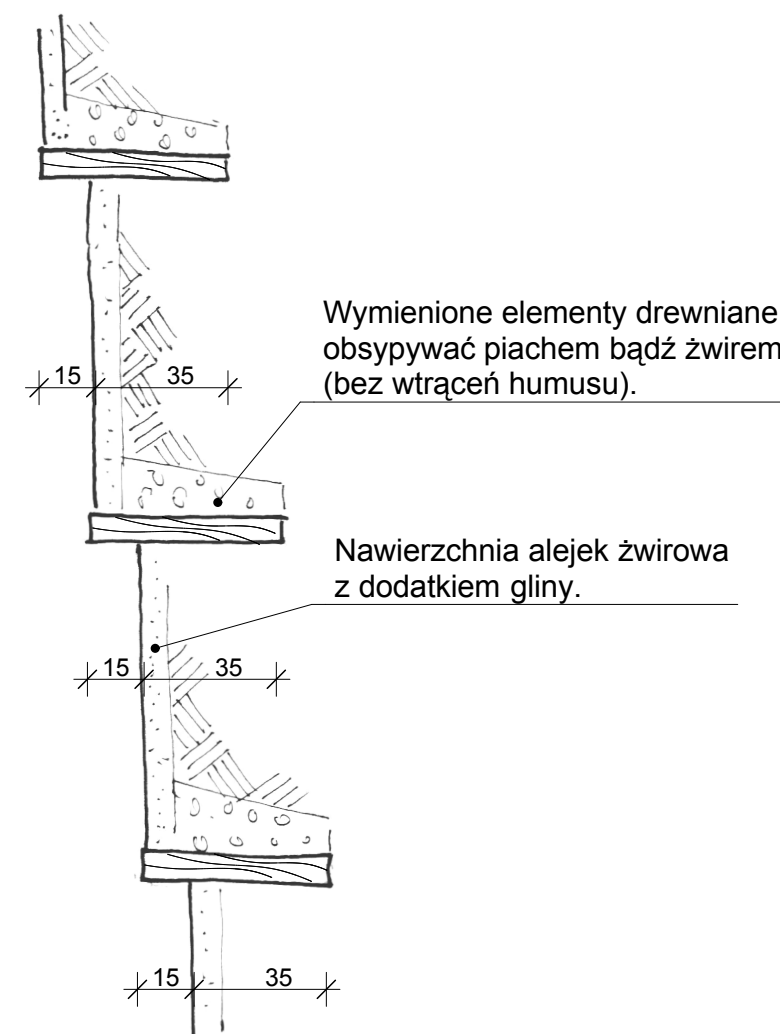

PRZĘKRÓJ E-E 1:20

Nazwa i adres obiektu: Rezerwat archeologiczny Kalisz - Zawodzie 62-800 Kalisz, ul. Bolesława Pobożnego 87-105			Nr rys.: A.6
Nazwa rysunku: Schody terenowe			Skala: 1:20
			Data: 07.04.2016r.
Branża:	Imię i nazwisko:	Nr uprawnień:	Podpis:
architektura	Grzegorz Mózdziński	BI-POKK/01/2002	